


PLAN DE REPÉRAGE

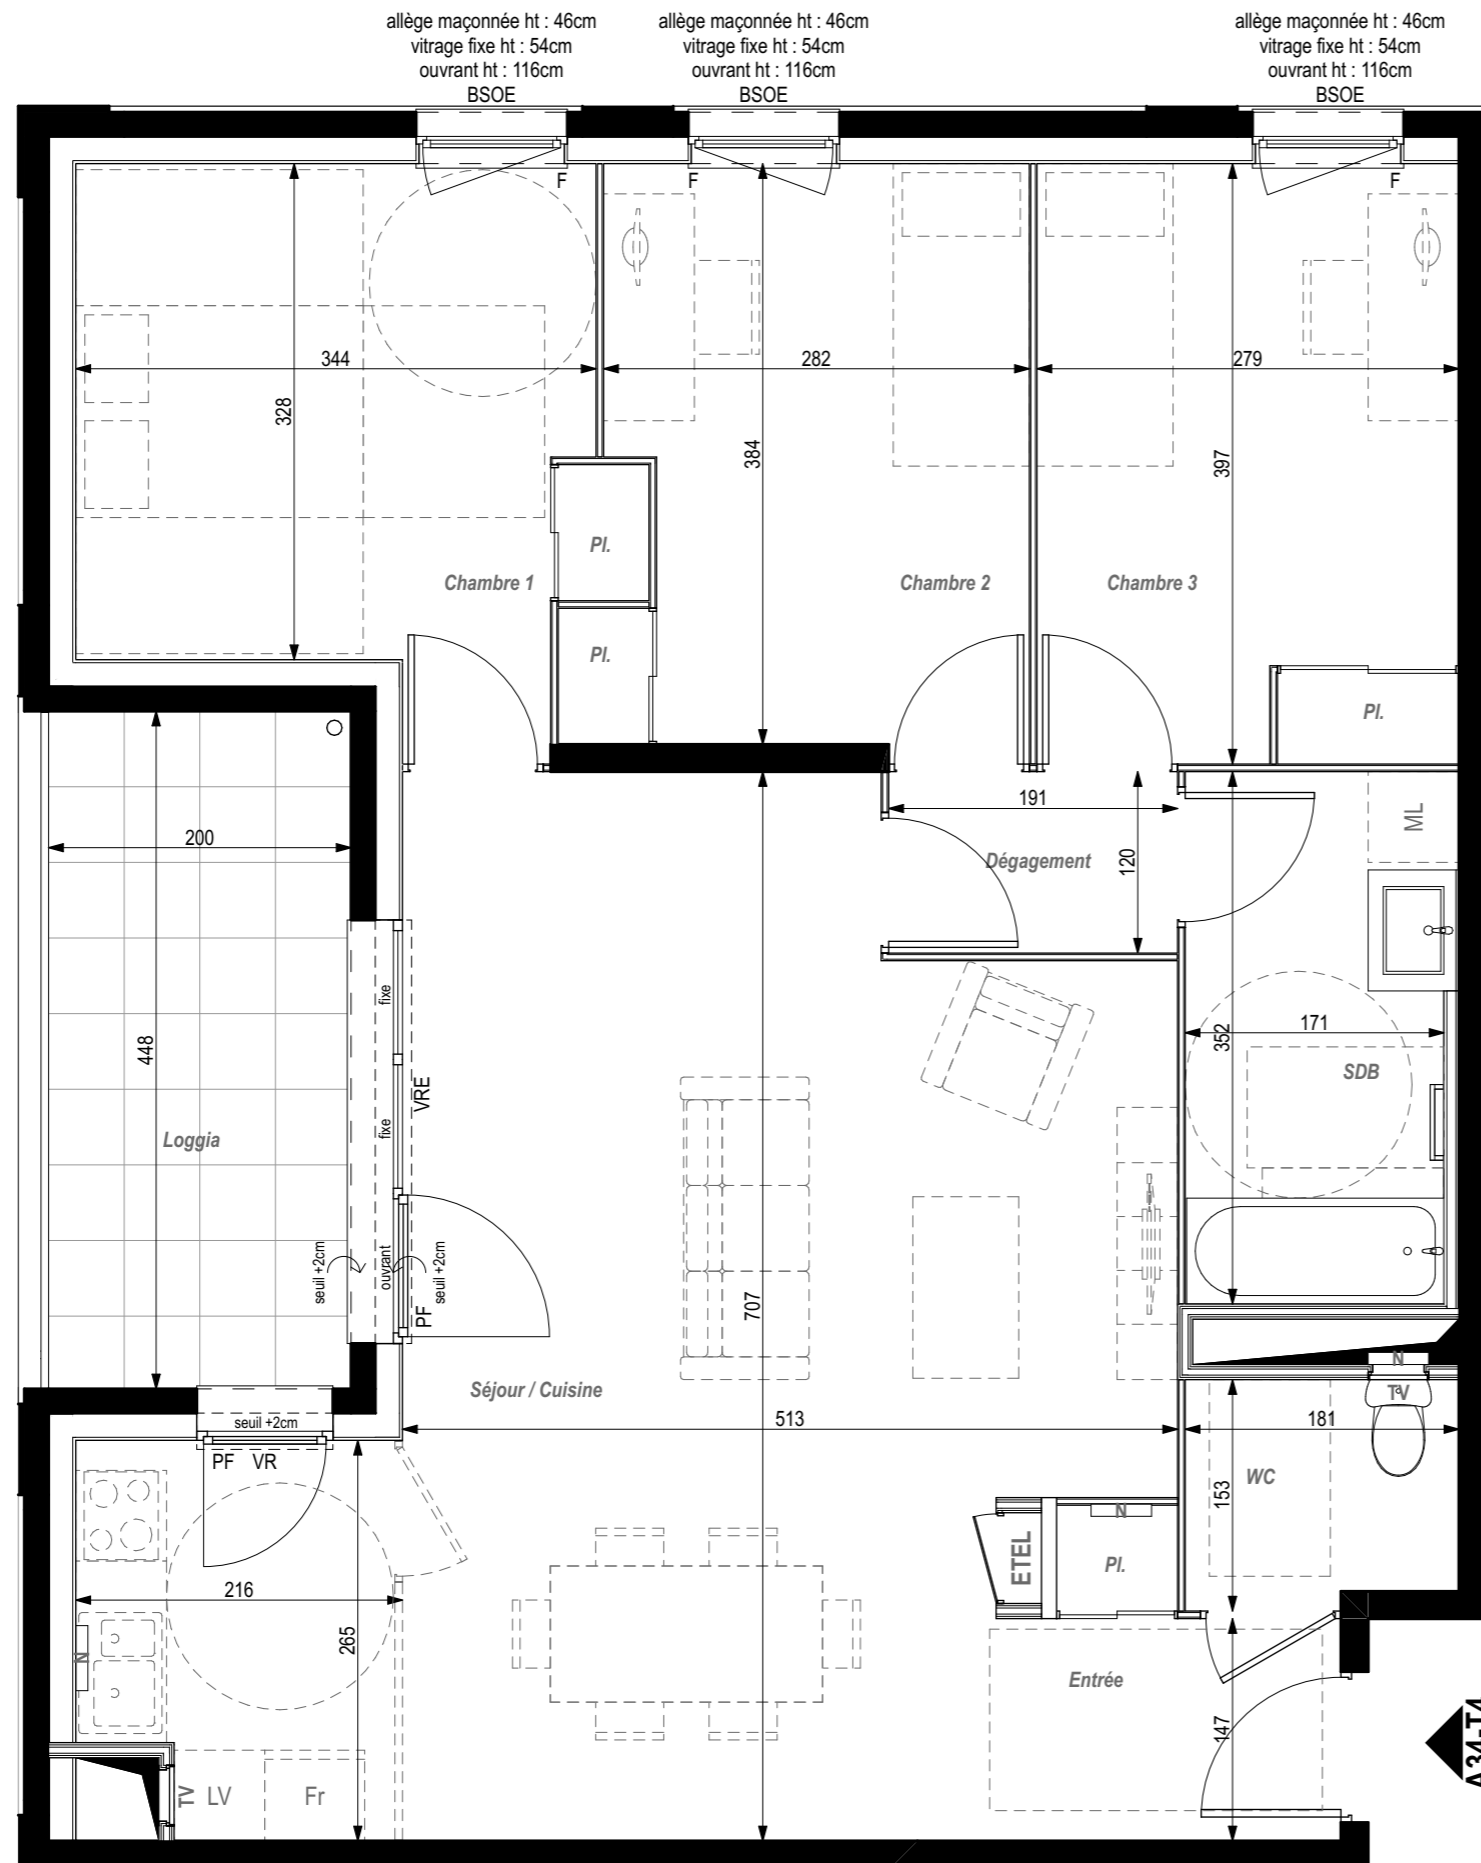

BÂT	ÉTAGE	TYPE	N°
A	ÉTAGE 3	T4	A34

SUPERFICIES HABITABLES DU LOGEMENT	
Séjour / Cuisine	36,36
Entrée + PL	3,95
Chambre 1 + PL	12,14
Chambre 2 + PL	10,85
Chambre 3 + PL	11,04
SDB	6,16
WC	2,67
Dégagement	2,29
	<b>85,46 m<sup>2</sup></b>
Loggia	8,62

LÉGENDE	
EMPLACEMENT RÉSERVATIONS :	
ML machine à laver	LV lave-vaisselle
Fr réfrigérateur	
ETEL espace technique électrique du logement	PL placard
N nourrices	TV trappe de visite
BSOE brise soleil orientable électrique	VRE volet roulant électrique
F fenêtre	PF porte-fenêtre
	cloison déconstructible
	plafond suspendu ou soffite
	sèche serviette

**RHÔNE SAÔNE HABITAT**  
10 Avenue des Canuts - CS 10036  
69157 Vaulx en Velin CEDEX

Vurpas Architectes  
29-31 rue St Georges 69005 LYON  
Atelier d'architecture FACE À ...  
44 rue St Georges 69005 LYON