


PLAN DE REPÉRAGE

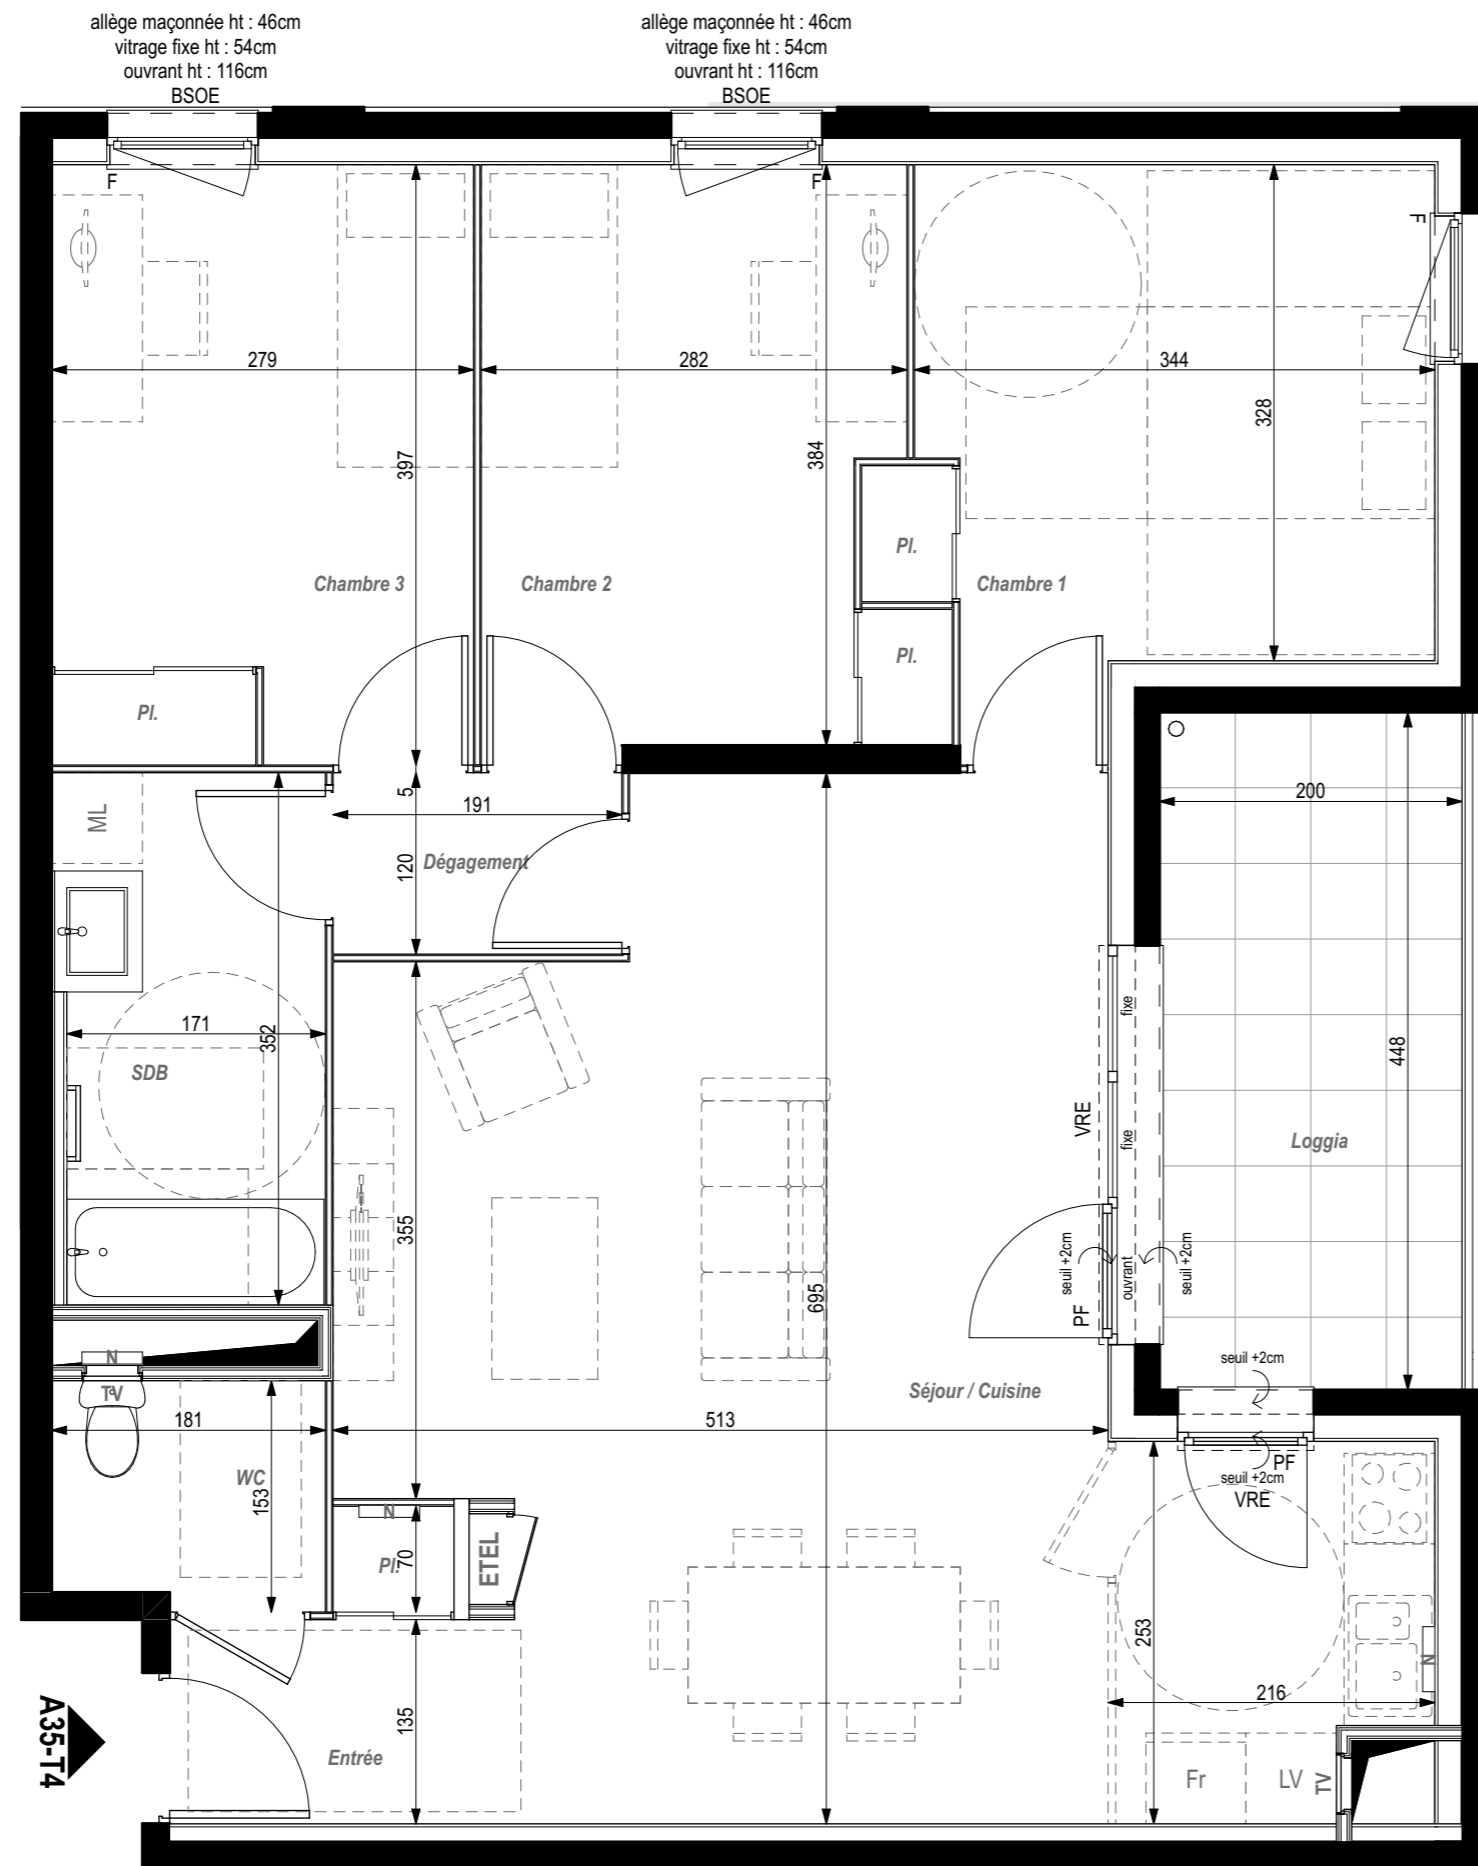

allège maçonnée ht : 46cm
vitrage fixe ht : 54cm
ouvrant ht : 116cm
BSOE

A35-T4

BÂT	ÉTAGE	TYPE	N°
A	ÉTAGE 3	T4	A35

SUPERFICIES HABITABLES DU LOGEMENT	
Séjour / Cuisine	35,60
Entrée + PL	3,68
Chambre 1 + PL	12,11
Chambre 2 + PL	10,85
Chambre 3 + PL	11,04
SDB	6,16
WC	2,67
Dégagement	2,29
Total	84,40 m²
Loggia	8,62

LÉGENDE	
EMPLACEMENT RÉSERVATIONS :	
ML machine à laver	LV lave-vaisselle
Fr réfrigérateur	
ETEL espace technique électrique du logement	PL placard
N nourrices	TV trappe de visite
BSOE brise soleil orientable électrique	VRE volet roulant électrique
F fenêtre	PF porte-fenêtre
	cloison déconstructible
	plafond suspendu ou soffite
	sèche serviette

RHÔNE SAÔNE HABITAT
10 Avenue des Canuts - CS 10036
69157 Vaulx en Velin CEDEX

Vurpas Architectes
29-31 rue St Georges 69005 LYON
Atelier d'architecture FACE À ...
44 rue St Georges 69005 LYON

DES MODIFICATIONS SONT SUSCEPTIBLES D'ÊTRE APPORTÉES À CE PLAN EN FONCTION DES NÉCESSITÉS TECHNIQUES OU RÉGLEMENTAIRES DE LA RÉALISATION, TANT EN CE QUI CONCERNE LES DIMENSIONS LIBRES, QUE L'ÉQUIPEMENT, LES SURFACES, LES HAUTEURS SOUS PLAFOND AINSI QUE LES HAUTEURS DE SEUILS OU D'ALLÈGES INDIQUÉES SONT APPROXIMATIVES. LES RETOMBÉES, SOFFITES, FAUX-PLAFONDS, TRAPPES DE VISITES, AINSI QUE L'EMPLACEMENT DES DESCENTES D'EAUX PLUVIALES, DES ÉQUIPEMENTS SANITAIRES NE SONT PAS TOUS FIGURÉS OU LE SONT À TITRE INDICATIF. LE NOMBRE, LA TAILLE ET L'EMPLACEMENT DES RADIATEURS SONT DONNÉS À TITRE INDICATIF ET SERONT PRÉCISÉS APRÈS ÉTUDE THERMIQUE.