


# L'Autre Toit


VILLEURBANNE

Il est temps de vivre autrement  
Rue Alfred de Musset - Rue Henri Legay VILLEURBANNE 69100

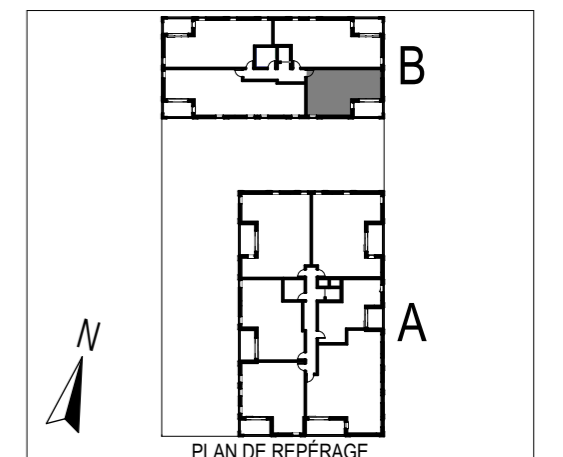

PLAN DE REPÉRAGE

B12-T2

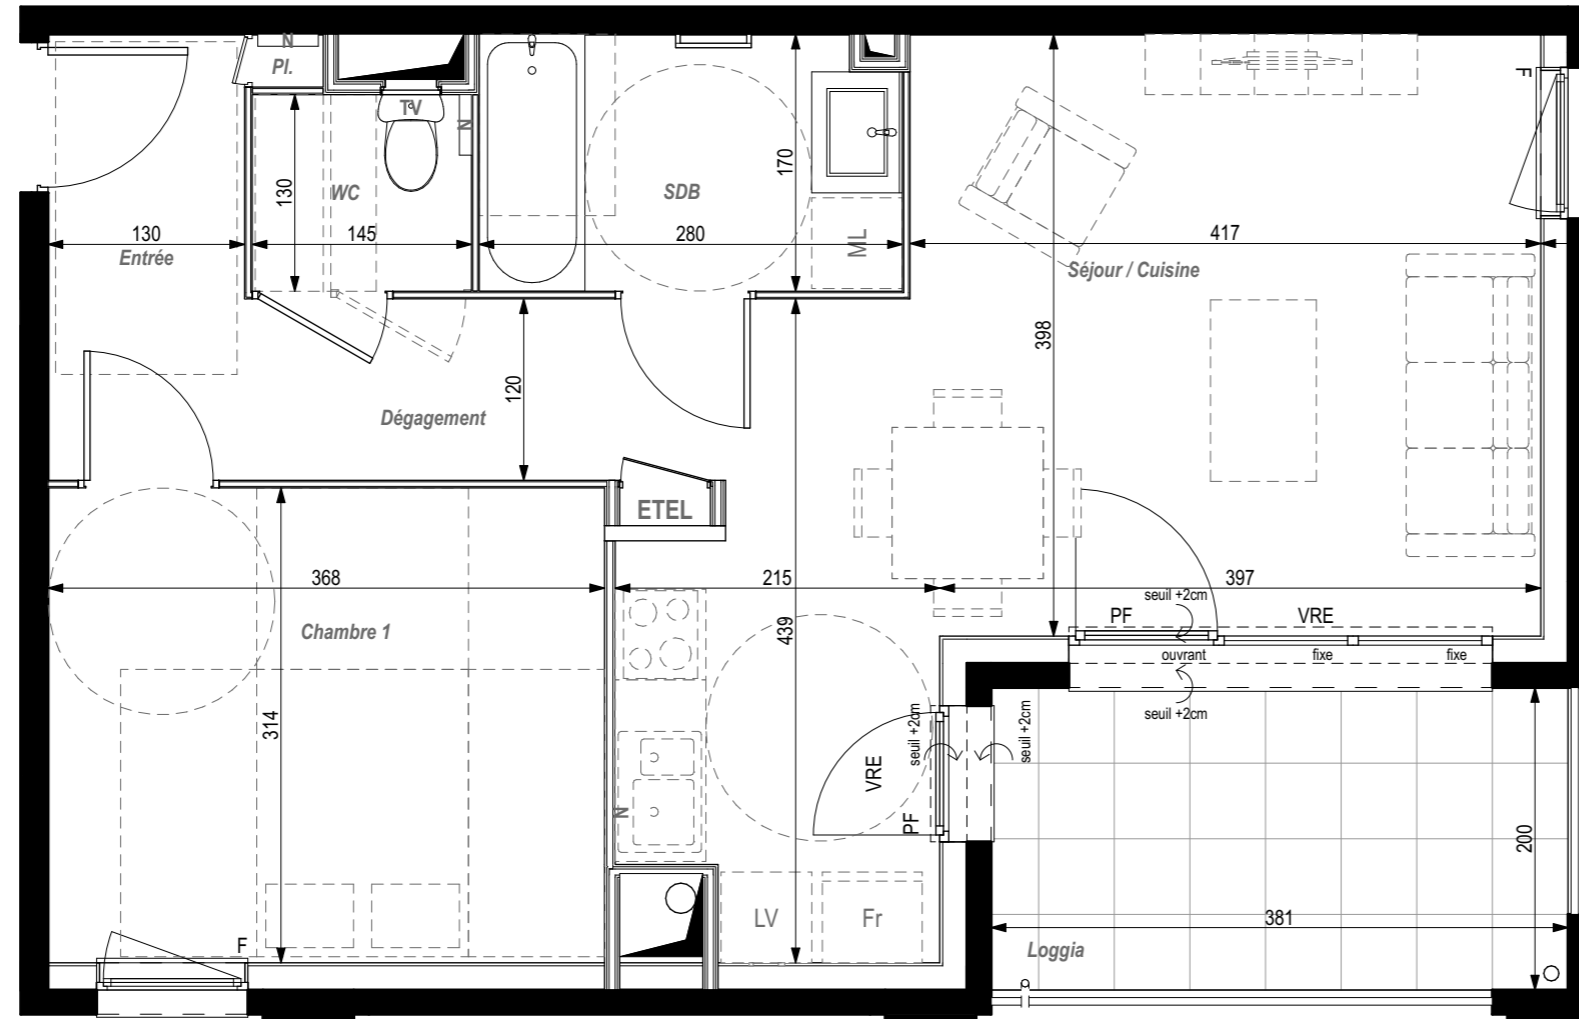

allège maçonnée ht : 46cm  
vitrage fixe ht : 54cm  
ouvrant ht : 116cm  
BSOE

allège maçonnée ht : 46cm  
vitrage fixe ht : 54cm  
ouvrant ht : 116cm  
BSOE

BÂT	ÉTAGE	TYPE	N°
B	ÉTAGE 1	T2	B12

SUPERFICIES HABITABLES DU LOGEMENT	
Séjour / Cuisine	24,90
Entrée +PL	4,02
Chambre	11,56
SDB	4,67
WC	1,88
Dégagement	2,86
	<b>49,89 m<sup>2</sup></b>
Loggia	7,40

## LÉGENDE

EMPLACEMENT RÉSERVATIONS :

**ML** machine à laver **LV** lave-vaisselle **Fr** réfrigérateur  
**ETEL** espace technique électrique du logement **PL** placard  
**N** nourrices **TV** trappe de visite  
**BSOE** brise soleil orientable électrique **VRE** volet roulant électrique  
**F** fenêtre **PF** porte-fenêtre

cloison déconstructible  
 plafond suspendu ou soffite  
 sèche serviette

**RHÔNE SAÔNE HABITAT**  
 10 Avenue des Canuts - CS 10036  
 69157 Vaulx en Velin CEDEX

**Vurpas Architectes**  
 29-31 rue St Georges 69005 LYON  
 Atelier d'architecture FACE À ...  
 44 rue St Georges 69005 LYON