


allège maçonnée ht : 46cm
 vitrage fixe ht : 54cm
 ouvrant ht : 116cm
 BSOE

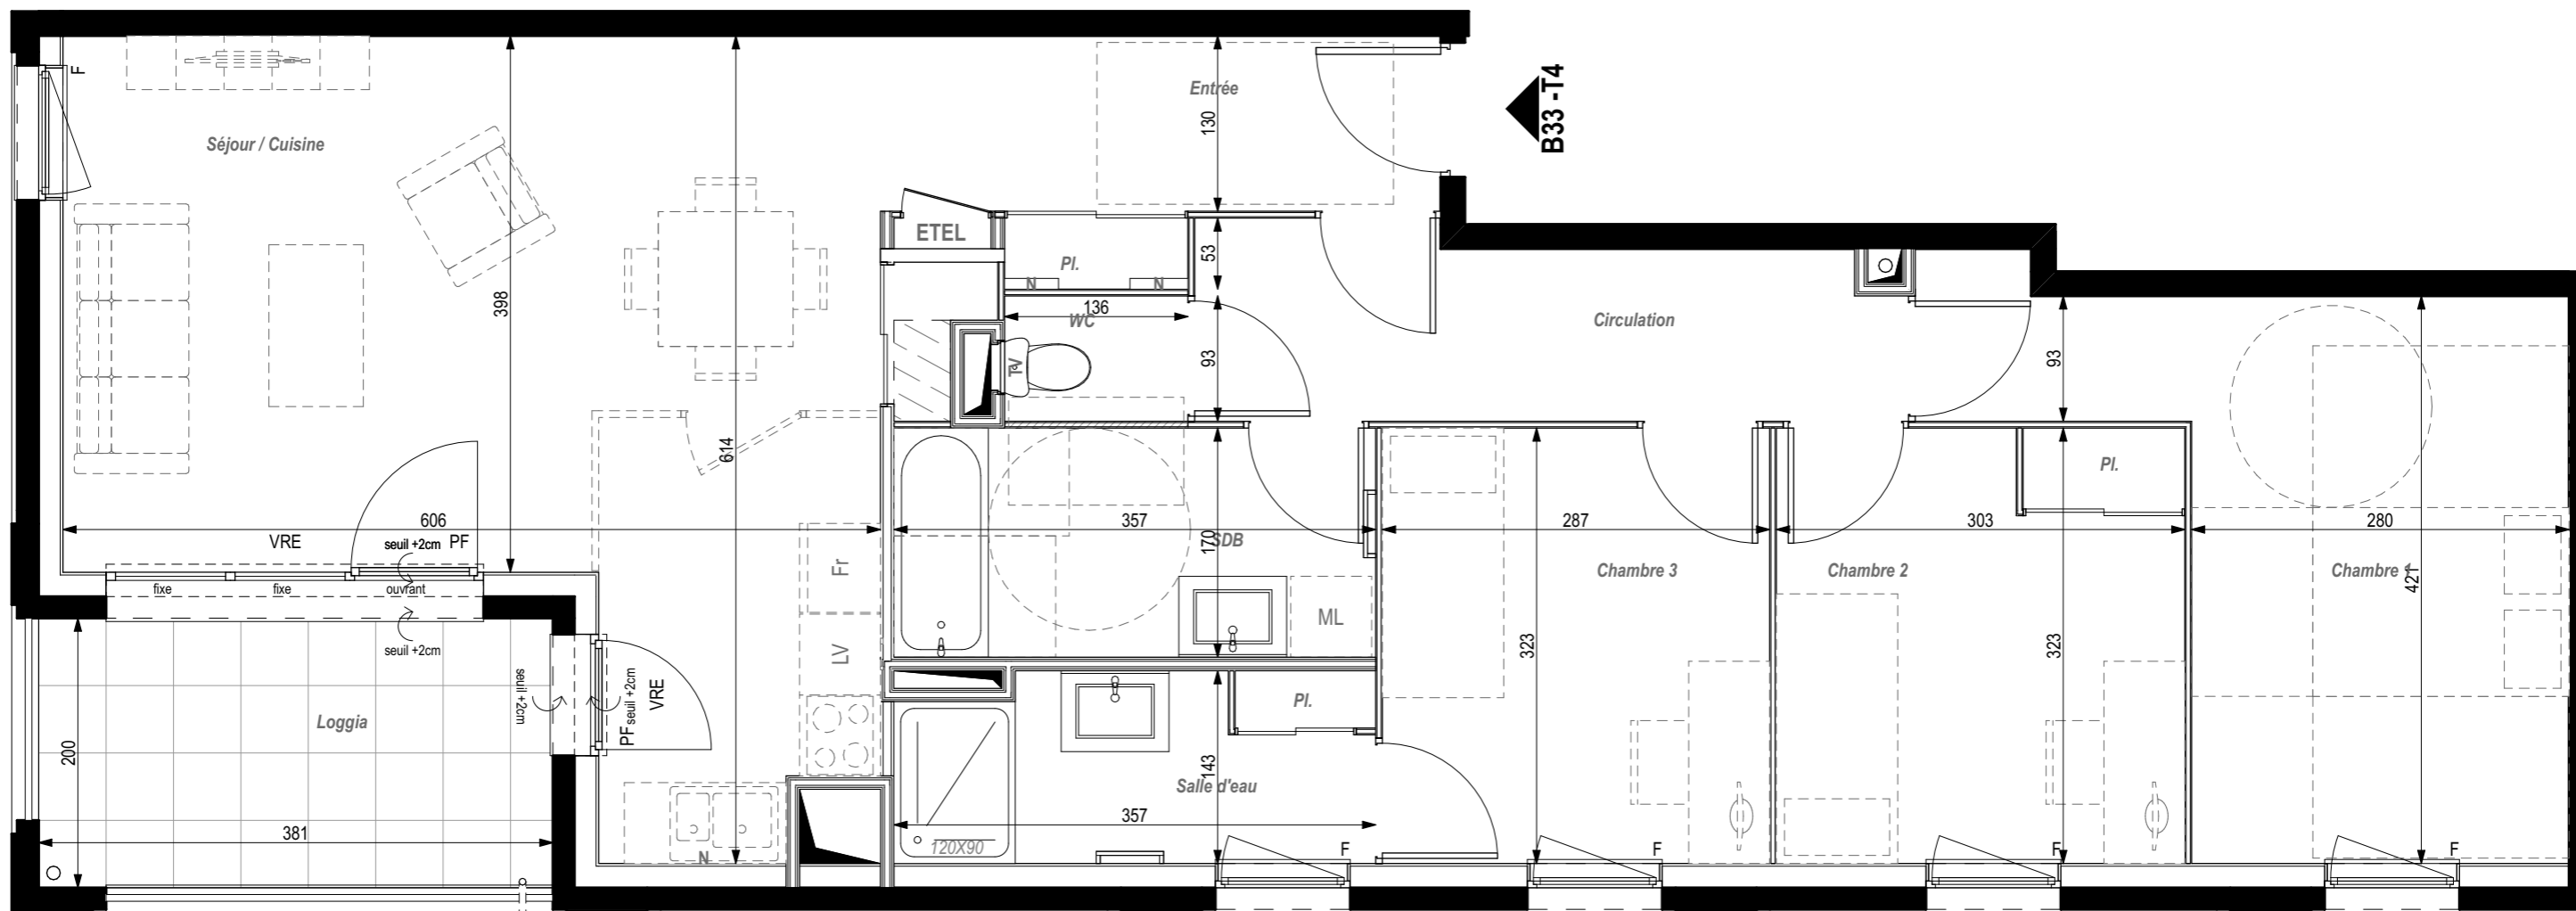


allège maçonnée ht : 46cm
 vitrage fixe dépoli ht : 54cm
 vitrage ouvrant dépoli ht : 116cm
 BSOE

allège maçonnée ht : 46cm
 vitrage fixe ht : 54cm
 ouvrant ht : 116cm
 BSOE

allège maçonnée ht : 46cm
 vitrage fixe ht : 54cm
 ouvrant ht : 116cm
 BSOE

allège maçonnée ht : 46cm
 vitrage fixe ht : 54cm
 ouvrant ht : 116cm
 BSOE

SUPERFICIES HABITABLES DU LOGEMENT		
Séjour / Cuisine	+PL	28,96
Entrée	+PL	6,20
Chambre 1		14,00
Chambre 2	+PL	9,75
Chambre 3		9,28
SDB		6,07
Salle d'eau	+PL	4,88
WC		1,26
Dégagement		7,05
		87,45 m²
Loggia		7,40

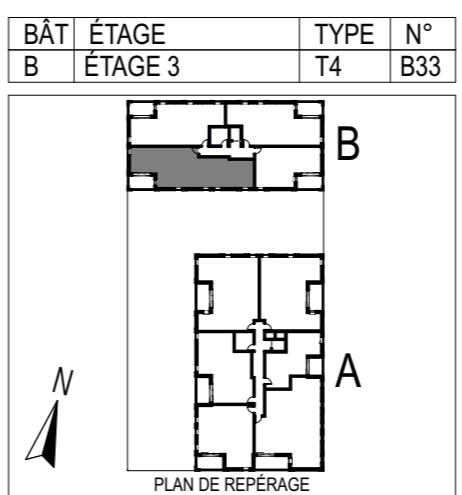

LÉGENDE	
EMPLACEMENT RÉSERVATIONS :	
ML machine à laver	LV lave-vaisselle Fr réfrigérateur
ETEL espace technique électrique du logement	PL placard
N nourrices	TV trappe de visite
BSOE brise soleil orientable électrique	VRE volet roulant électrique
F fenêtre	PF porte-fenêtre
	cloison déconstructible
	plafond suspendu ou soffite
	sèche serviette

RHÔNE SAÔNE HABITAT
 10 Avenue des Canuts - CS 10036
 69157 Vaulx en Velin CEDEX

Vurpas Architectes
 29-31 rue St Georges 69005 LYON

Atelier d'architecture FACE À ...
 44 rue St Georges 69005 LYON

L'Autre Toit

VILLEURBANNE

Il est temps de vivre autrement
 Rue Alfred de Musset - Rue Henri Legay VILLEURBANNE 69100